



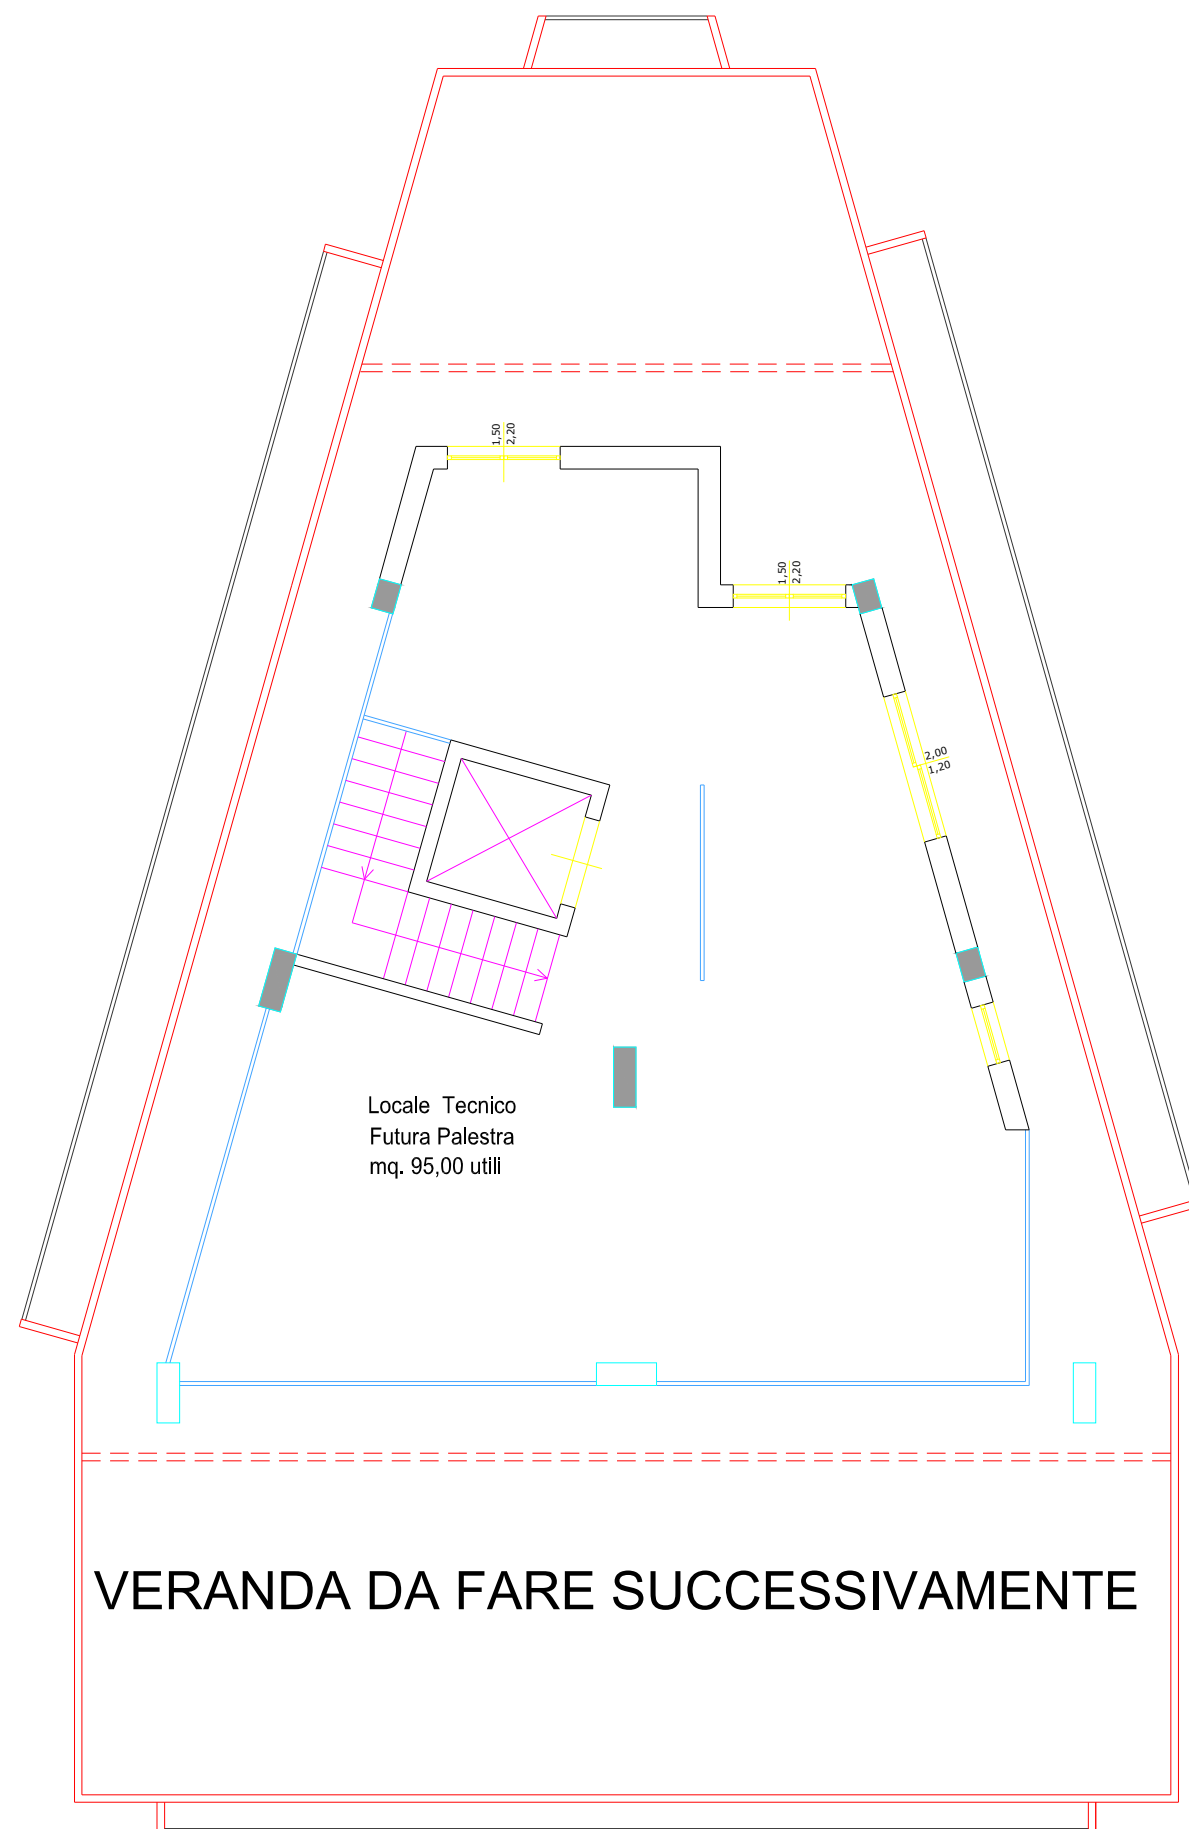

Pianta Locale Tecnico _ scala1:100

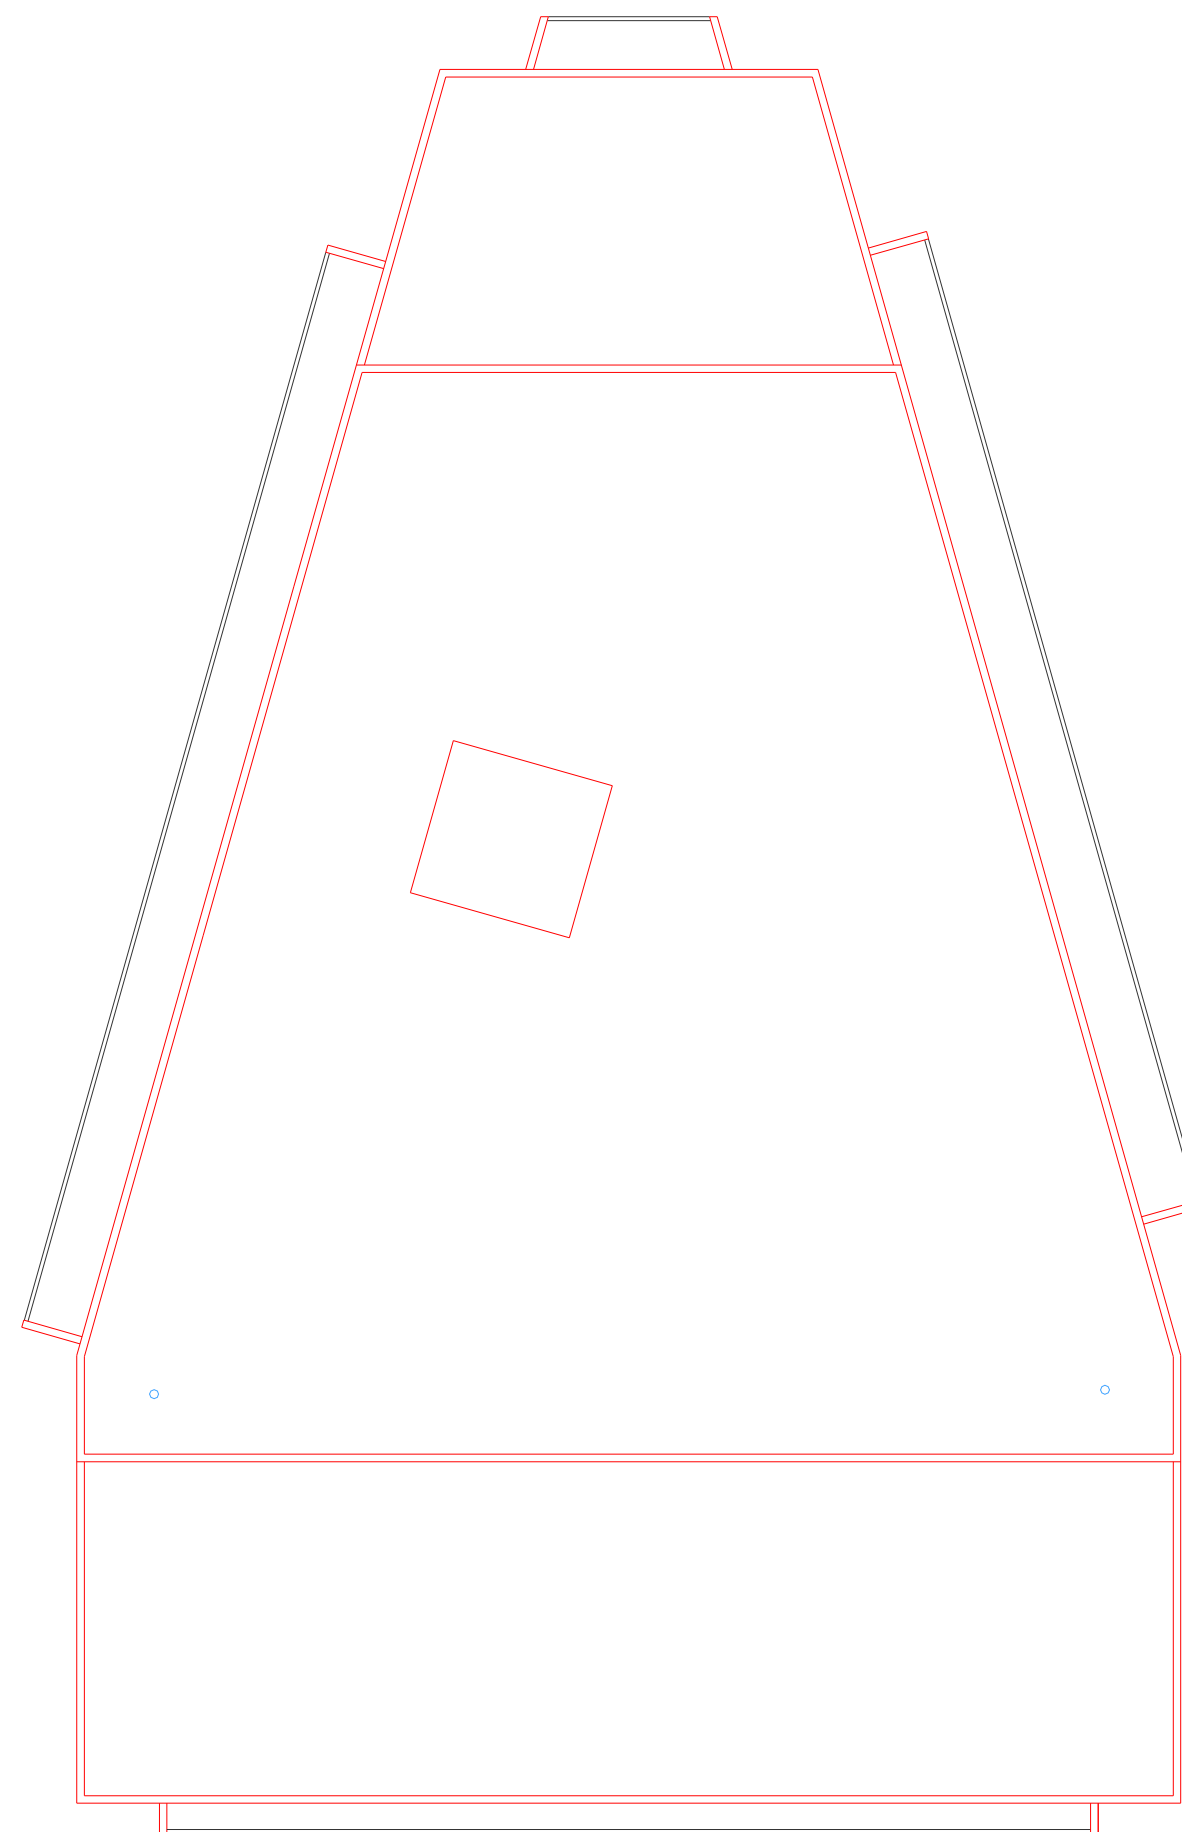

Pianta Copertura_ scala1:100